


Ortsabrundungssatzung Wagenhofen-Ballersdorfer Straße

Bestandteil der Ortsabrundungssatzung nach §34 Abs.4
Satz 1 Nr. 3, Baugesetzbuch (BauGB) für das
Grundstück Flur-Nr. 30TF, Gemarkung Wagenhofen

LAGEPLAN M = 1 / 1.000

Übersichtsplan
M = 1 / 25.000

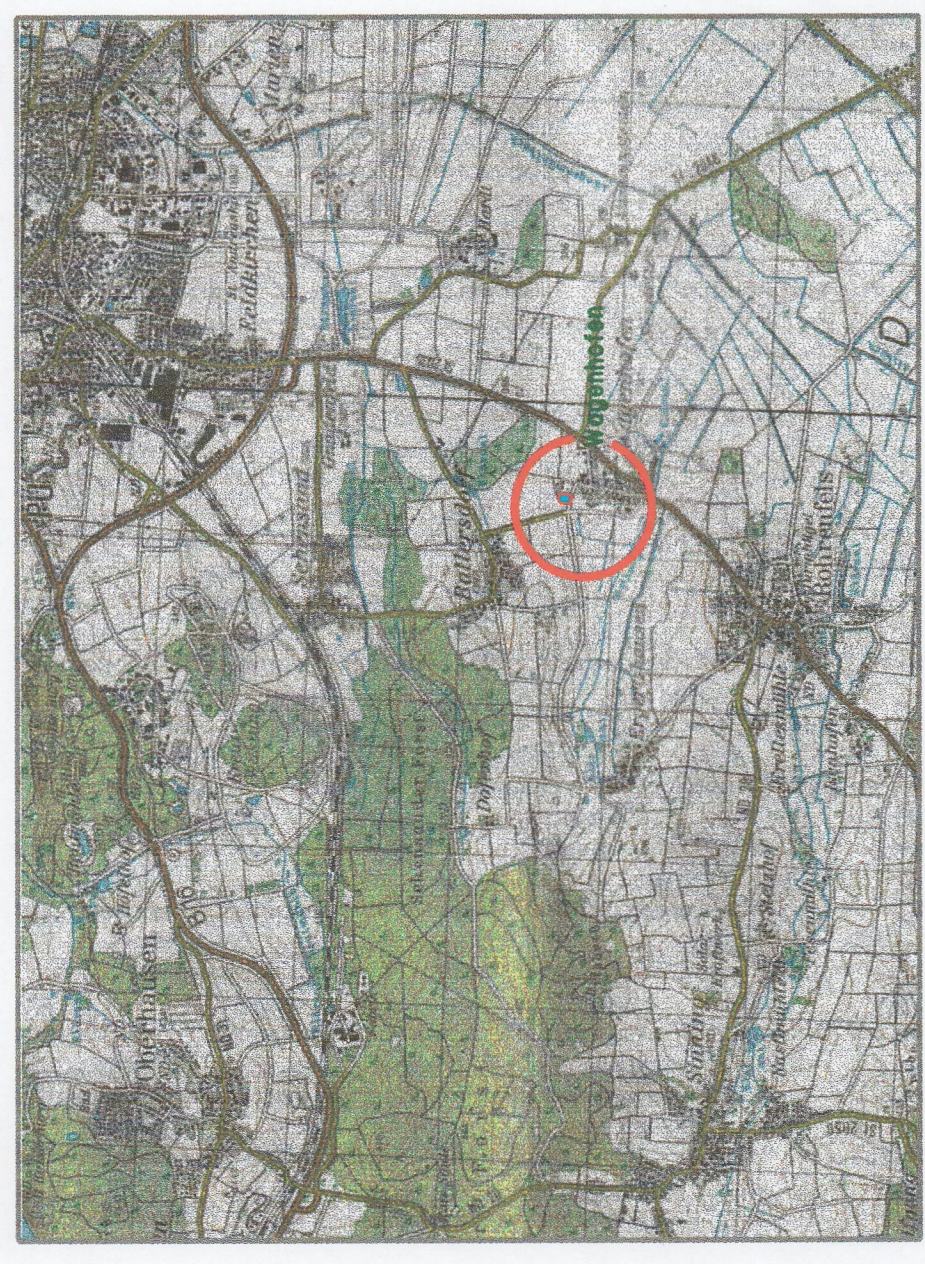

Bearbeitet: **Berater Ing. Dipl. Ing. (FH) Martin Käser**
 Rainer Straße 15 a 86676 Buch
 Tel. 08435/7487 Fax. 08435/7650
 e-mail: Kaeser-Martin@t-online.de


Gemeinde Rohrenfels, den 08. JUNI 2017

Martin Käser

1. Bürgermeister Wigbert Kramer, Gemeinde Rohrenfels

Fassung vom 18. Mai 2017
Proj. Nr. 488/17

ÜBERSICHTSLAGEPLAN M = 1 / 5.000 Geltungsbereich

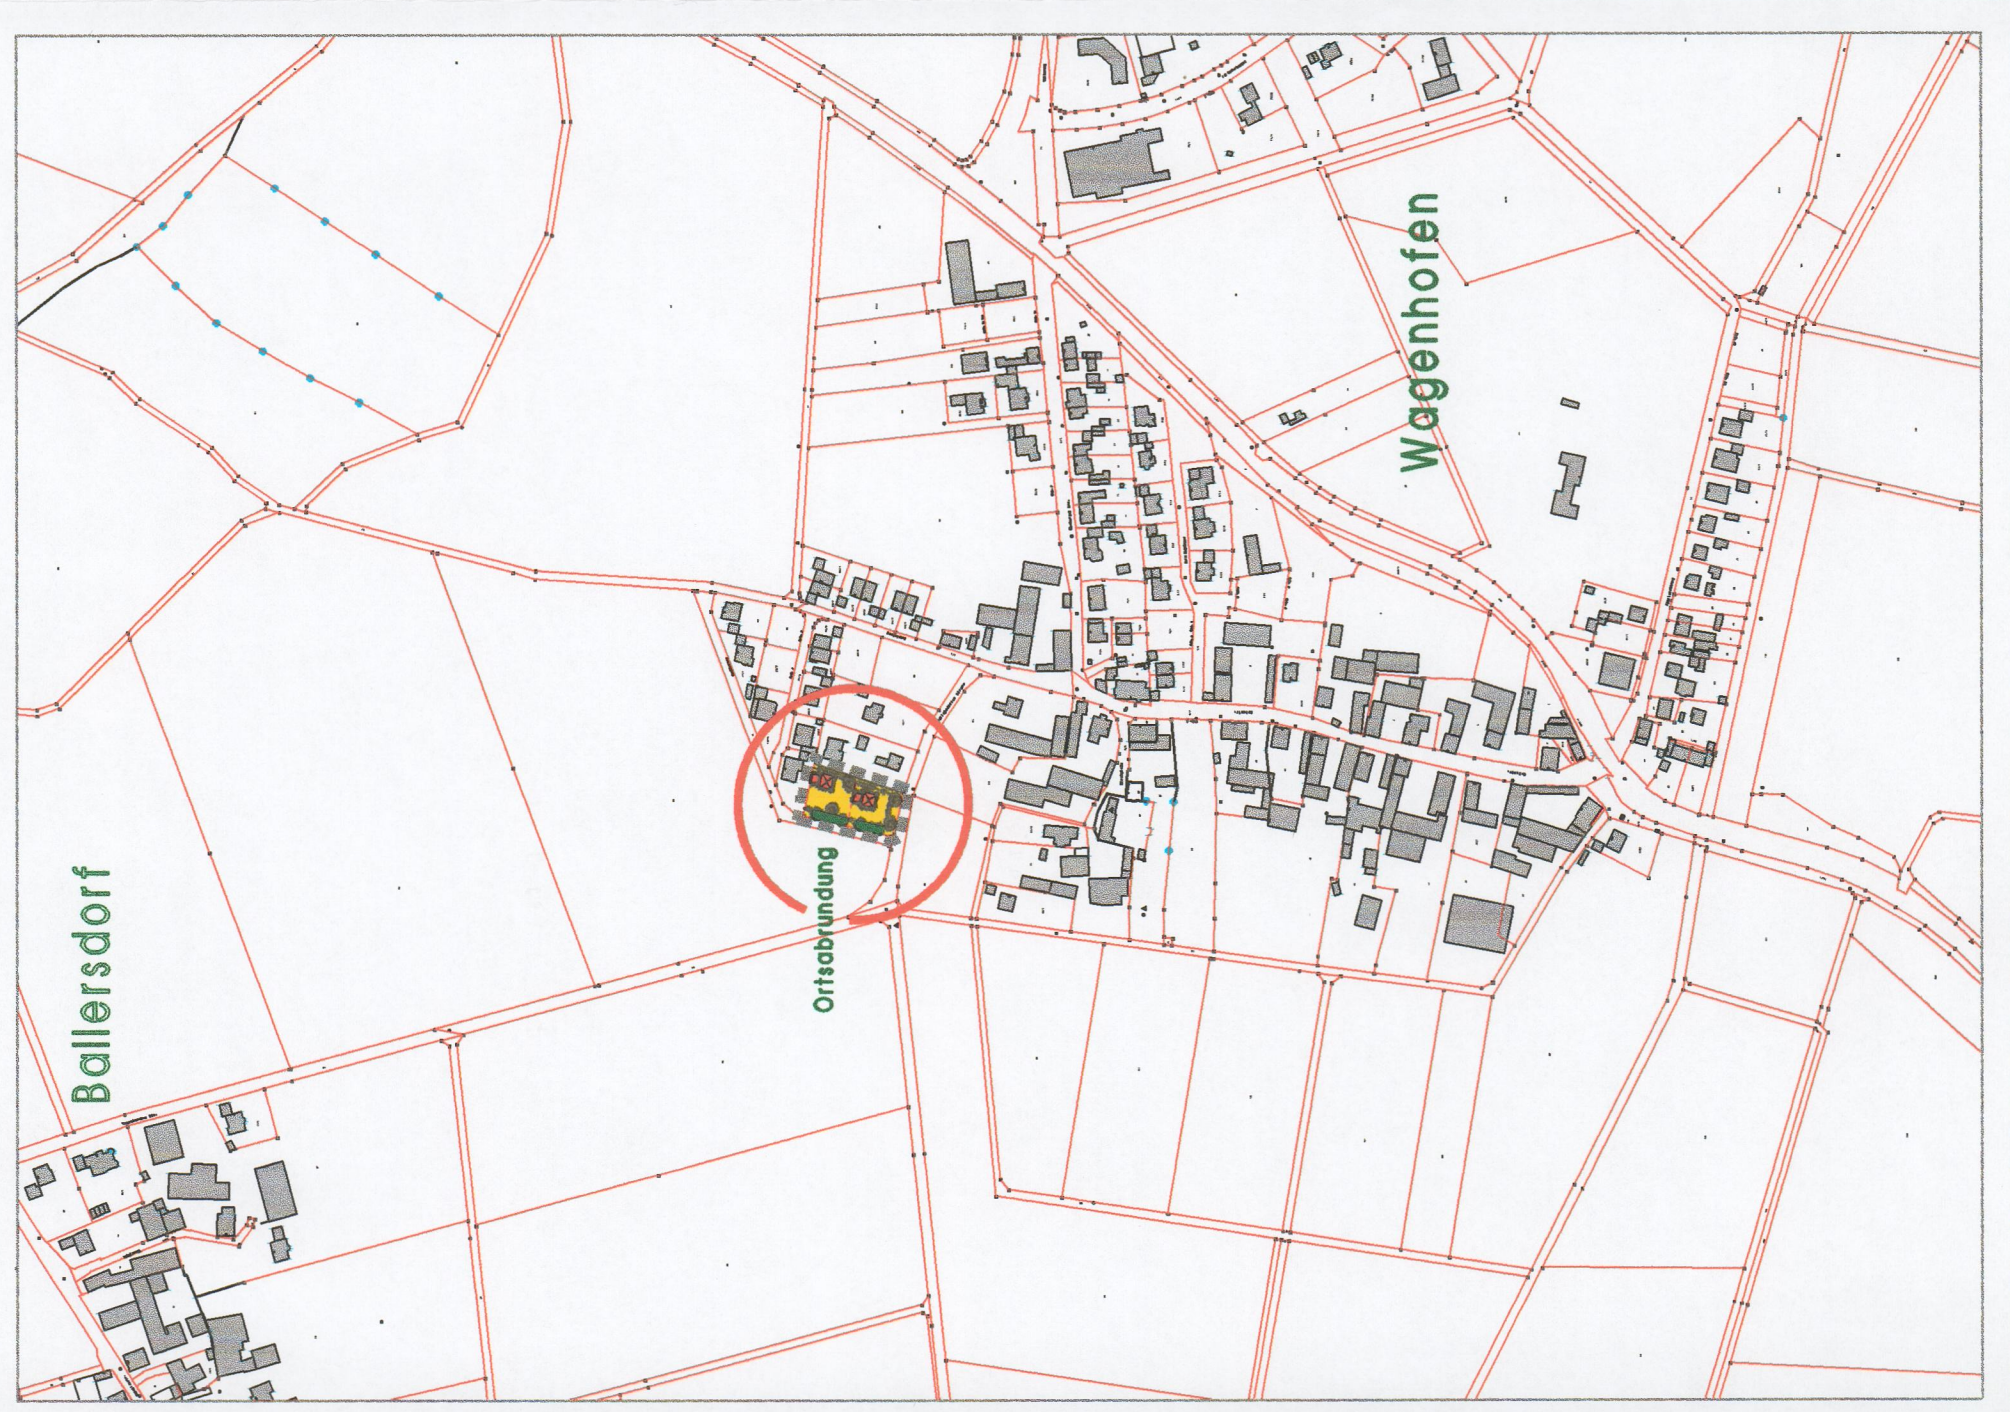

Hinweise durch Planzeichen

1. bestehende Bebauung
2. geplante Grundstücksgrenze
3. bestehende Grundstücksgrenze
4. Maßangabe in Meter
5. vorgeschlagene Gebäudestellung
6. Flurstück - Nummer

Festsetzungen durch Planzeichen

1. Grenze des räumlichen Geltungsbereich
2. Baugrenze
3. zu pflanzende Bäume gemäß Pflanzliste, Standort veränderbar
4. zu pflanzende Sträucher gemäß Pflanzliste, Standort veränderbar
5. max. 2 Vollgeschosse zulässig
6. nur Einzelhaus zulässig
7. privater Grünbereich zur Entwicklung der Ortsrandeingrünung

PLANZEICHNUNG M = 1 / 1.000 Geltungsbereich

