

Lärmschutzbereich Flugplatz  
Tag-Schutzzone 2  $\geq 63\text{db(A)}$


### Ausschnitt 3: Ballersdorf

- 5,0 ha Wohnbauflächen, davon 1,8 ha genehmigt/ tw. bebaut
- 0,6 ha Ausgleichsflächen
- 0,1 ha Parkplatz/ Stellflächen

Bauland derzeit:

- § 34 BauGB: 0,8 ha/ 9 Parzellen

Lärmschutzbereich Flugplatz  
Tag-Schutzzone 2  $\geq 63\text{db(A)}$

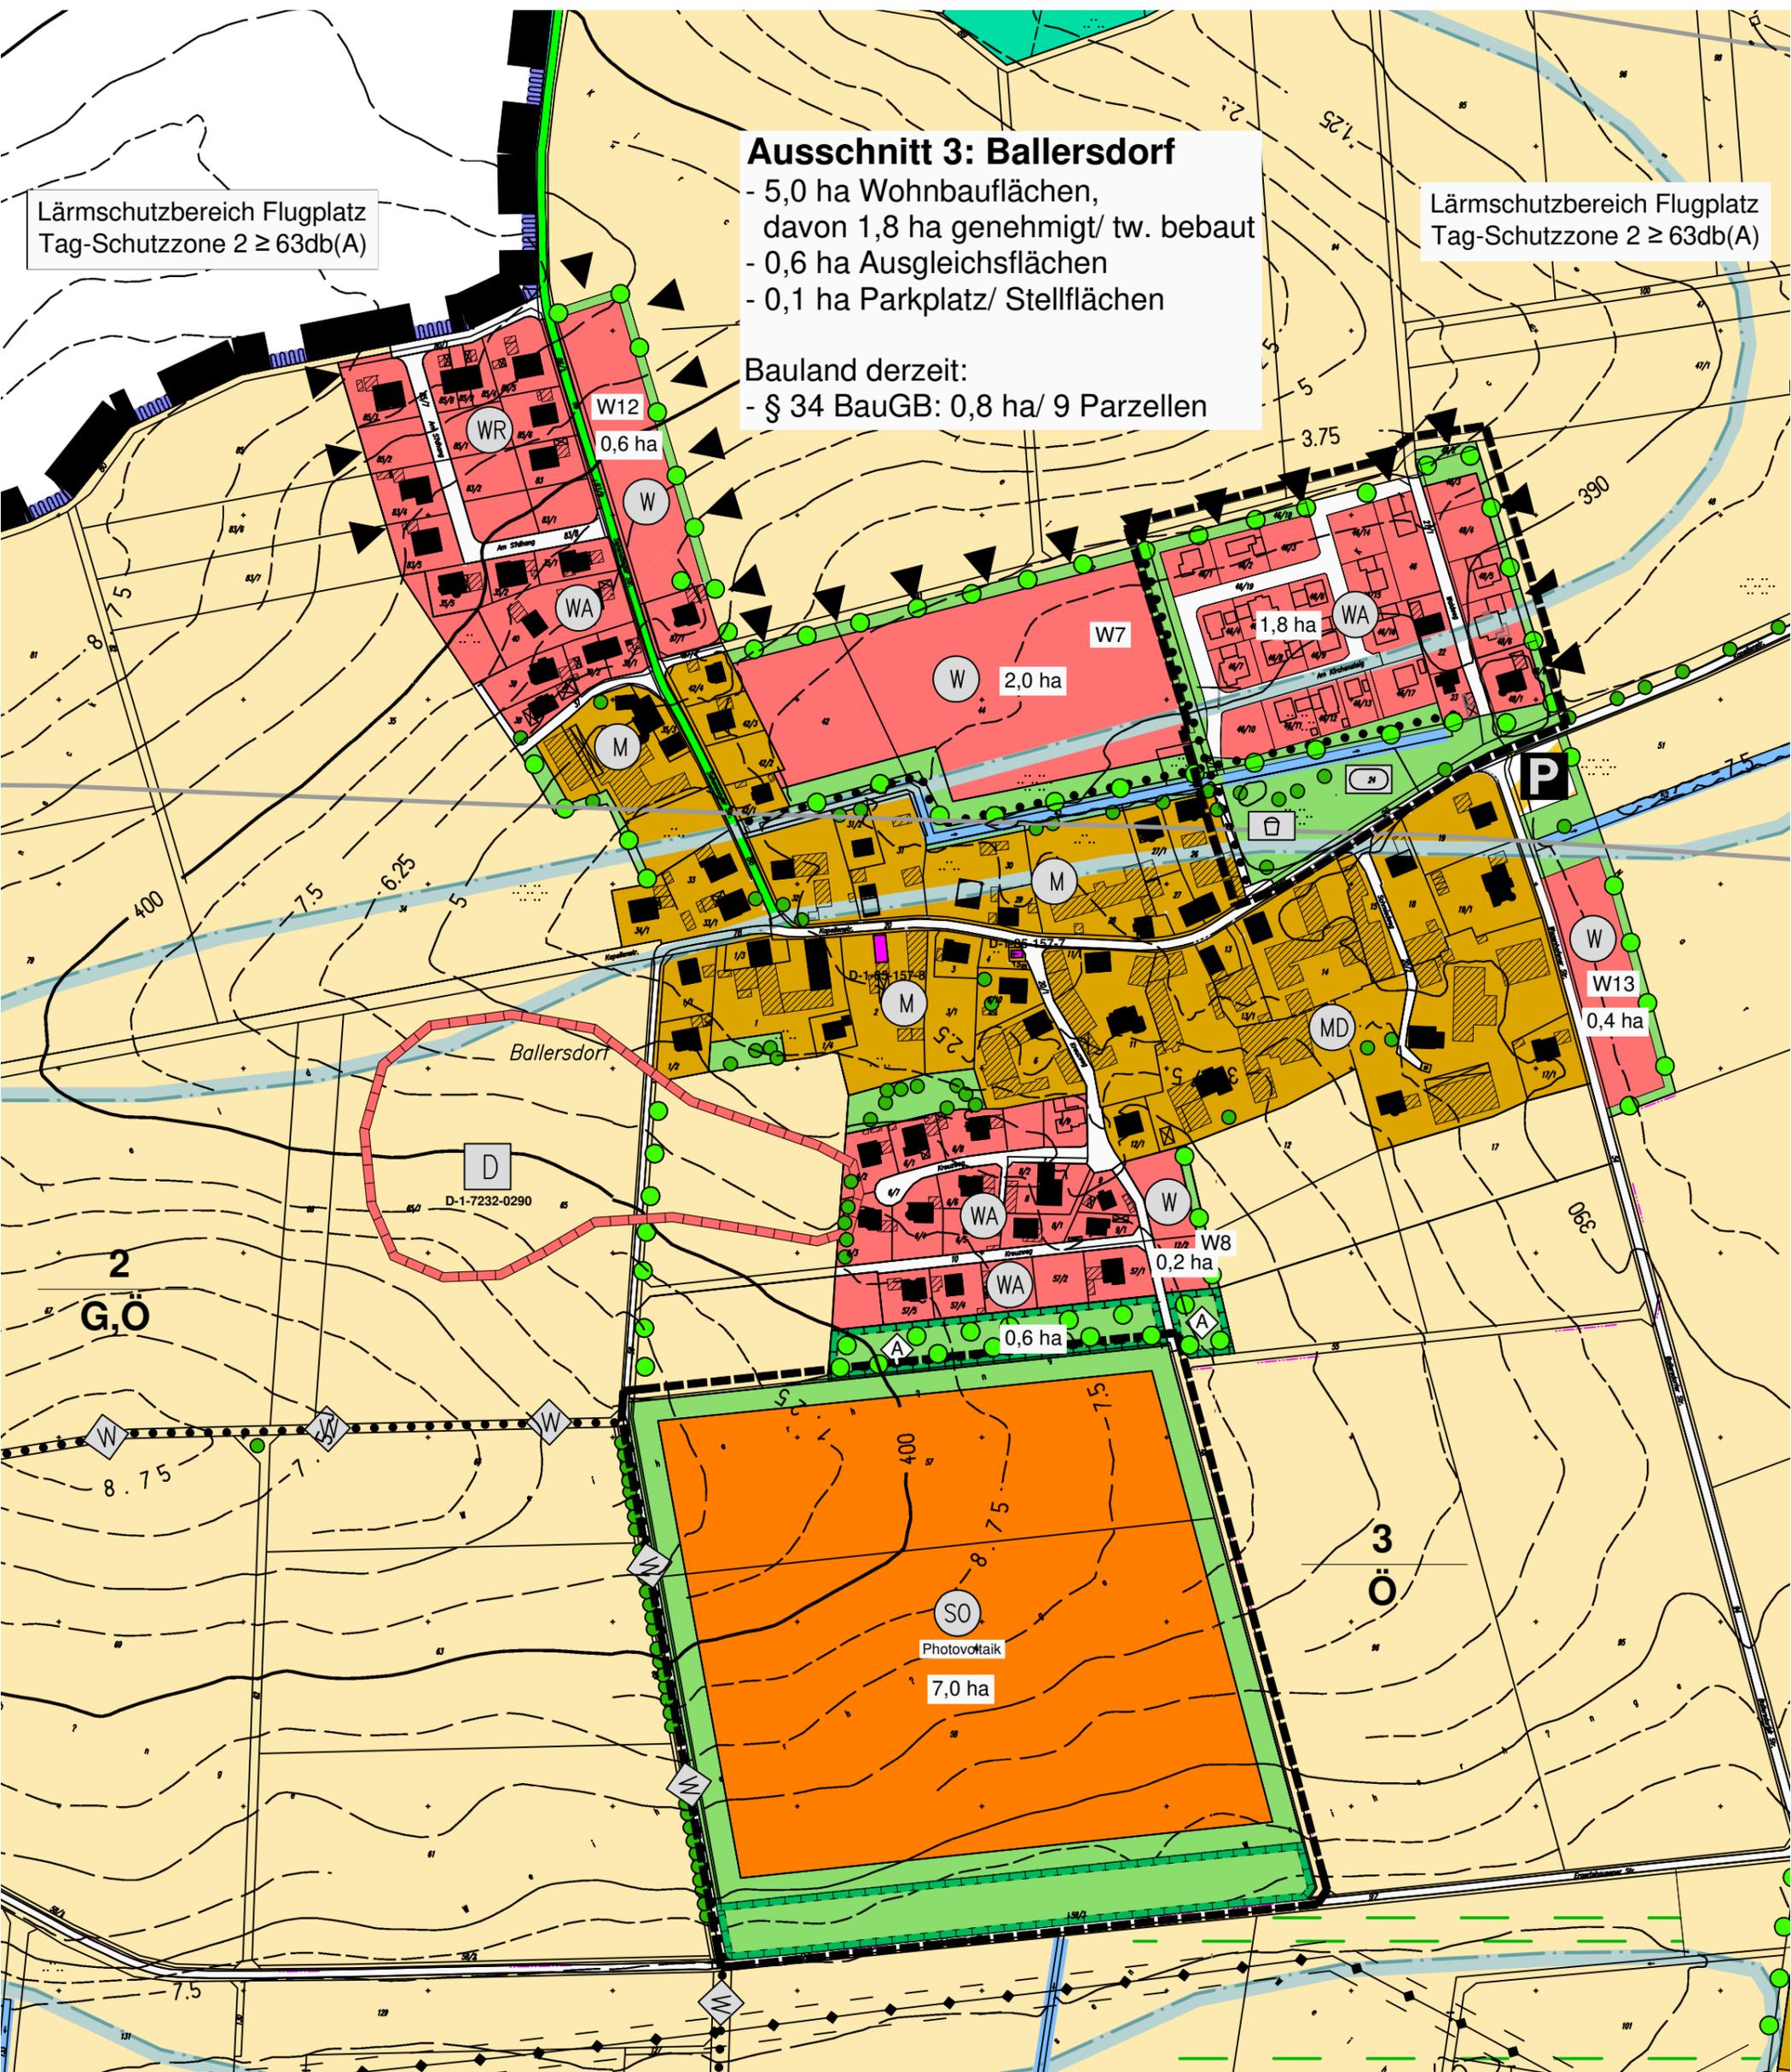

2  
G,Ö

3  
Ö

SO  
Photovoltaik  
7,0 ha

W12  
0,6 ha

W7  
2,0 ha

1,8 ha  
WA

W13  
0,4 ha

W8  
0,2 ha